



DADES MÈTRIQUES DE L'ESCENARI DEL TEATRE DEL PATRONAT PARROQUIAL D'ESPARREGUERA PER A INSTAL·LACIONS ESCÈNIQUES



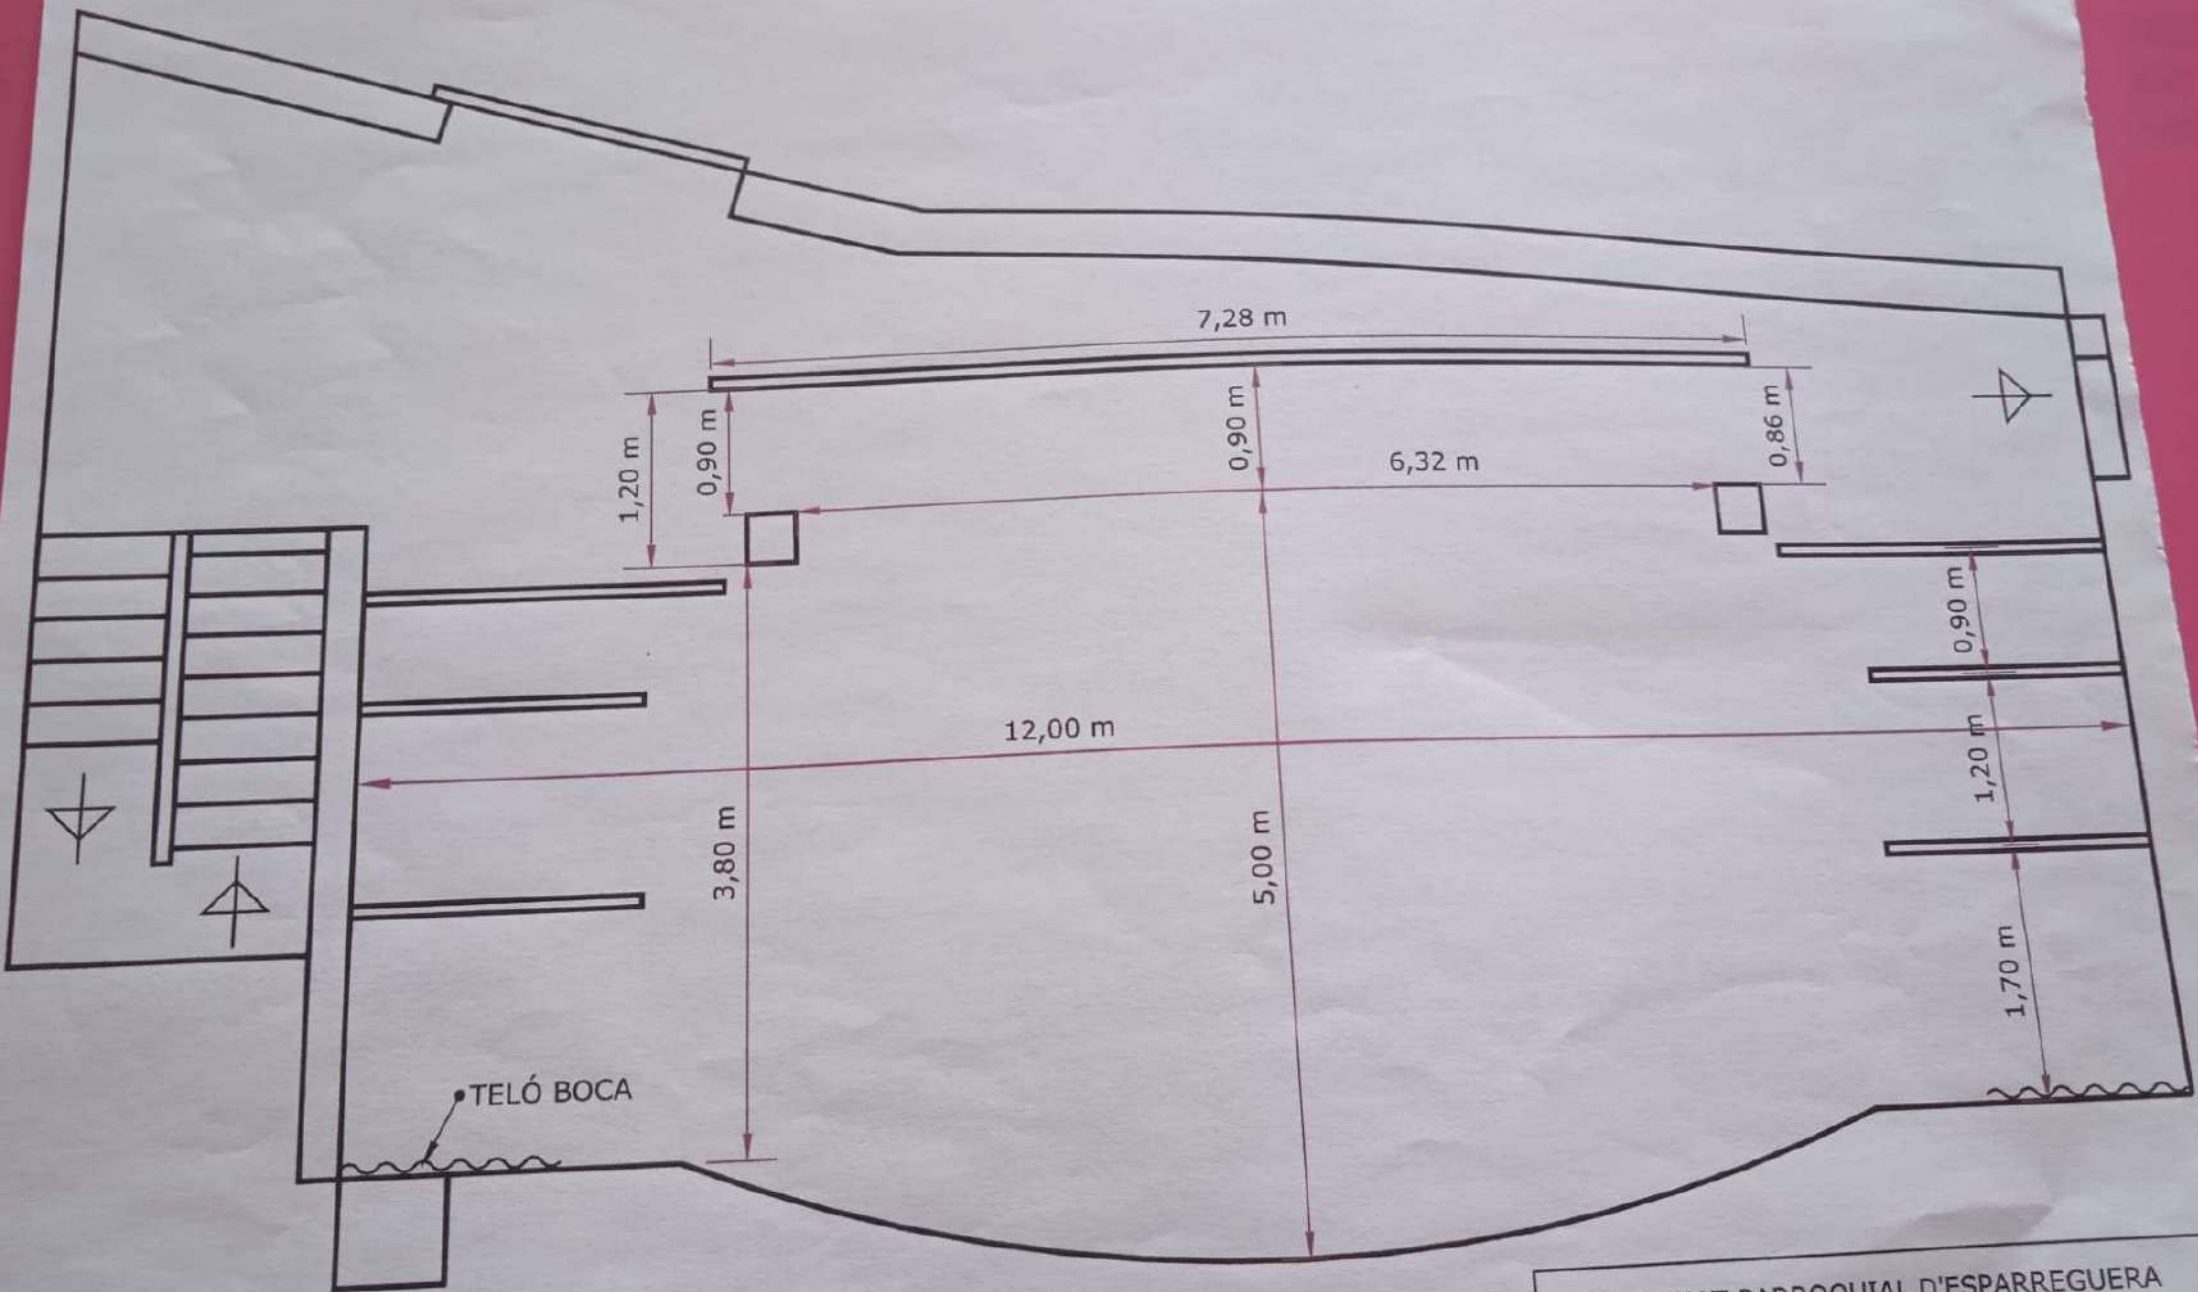

PATRONAT PARROQUIAL D'ESPARREGUERA
ESCENARI / Croquis de planta / Escala 1/50

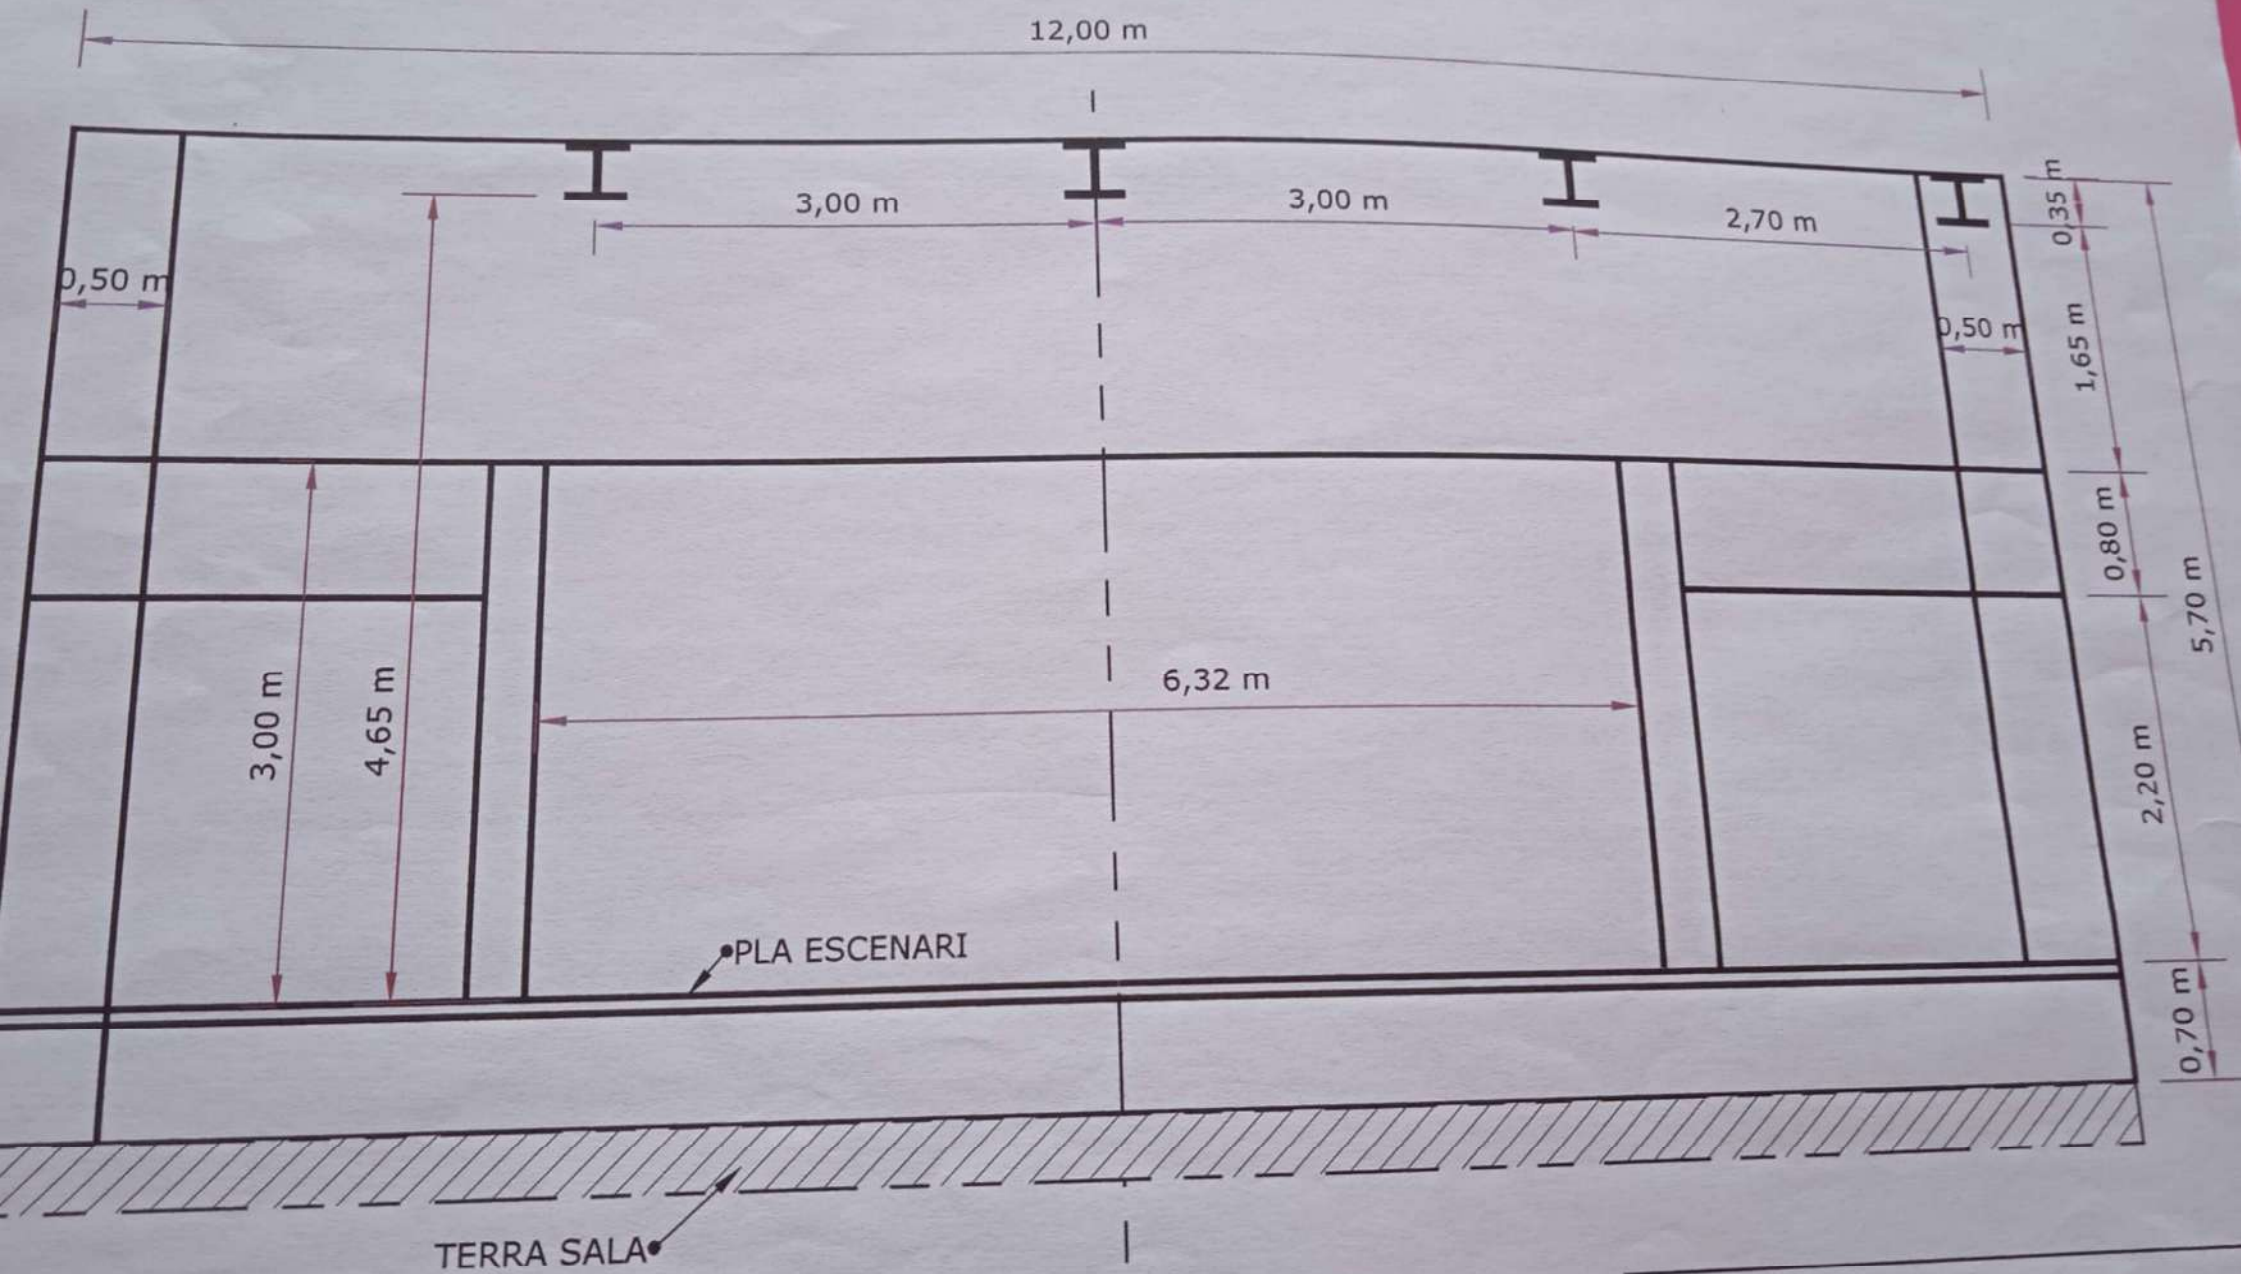

PATRONAT PARROQUIAL D'ESPARREGU
 ESCENARI / Croquis d'alçada / Escala

